


ZDM4

ZDA13

ZDM3

ZDA14

ZDA9

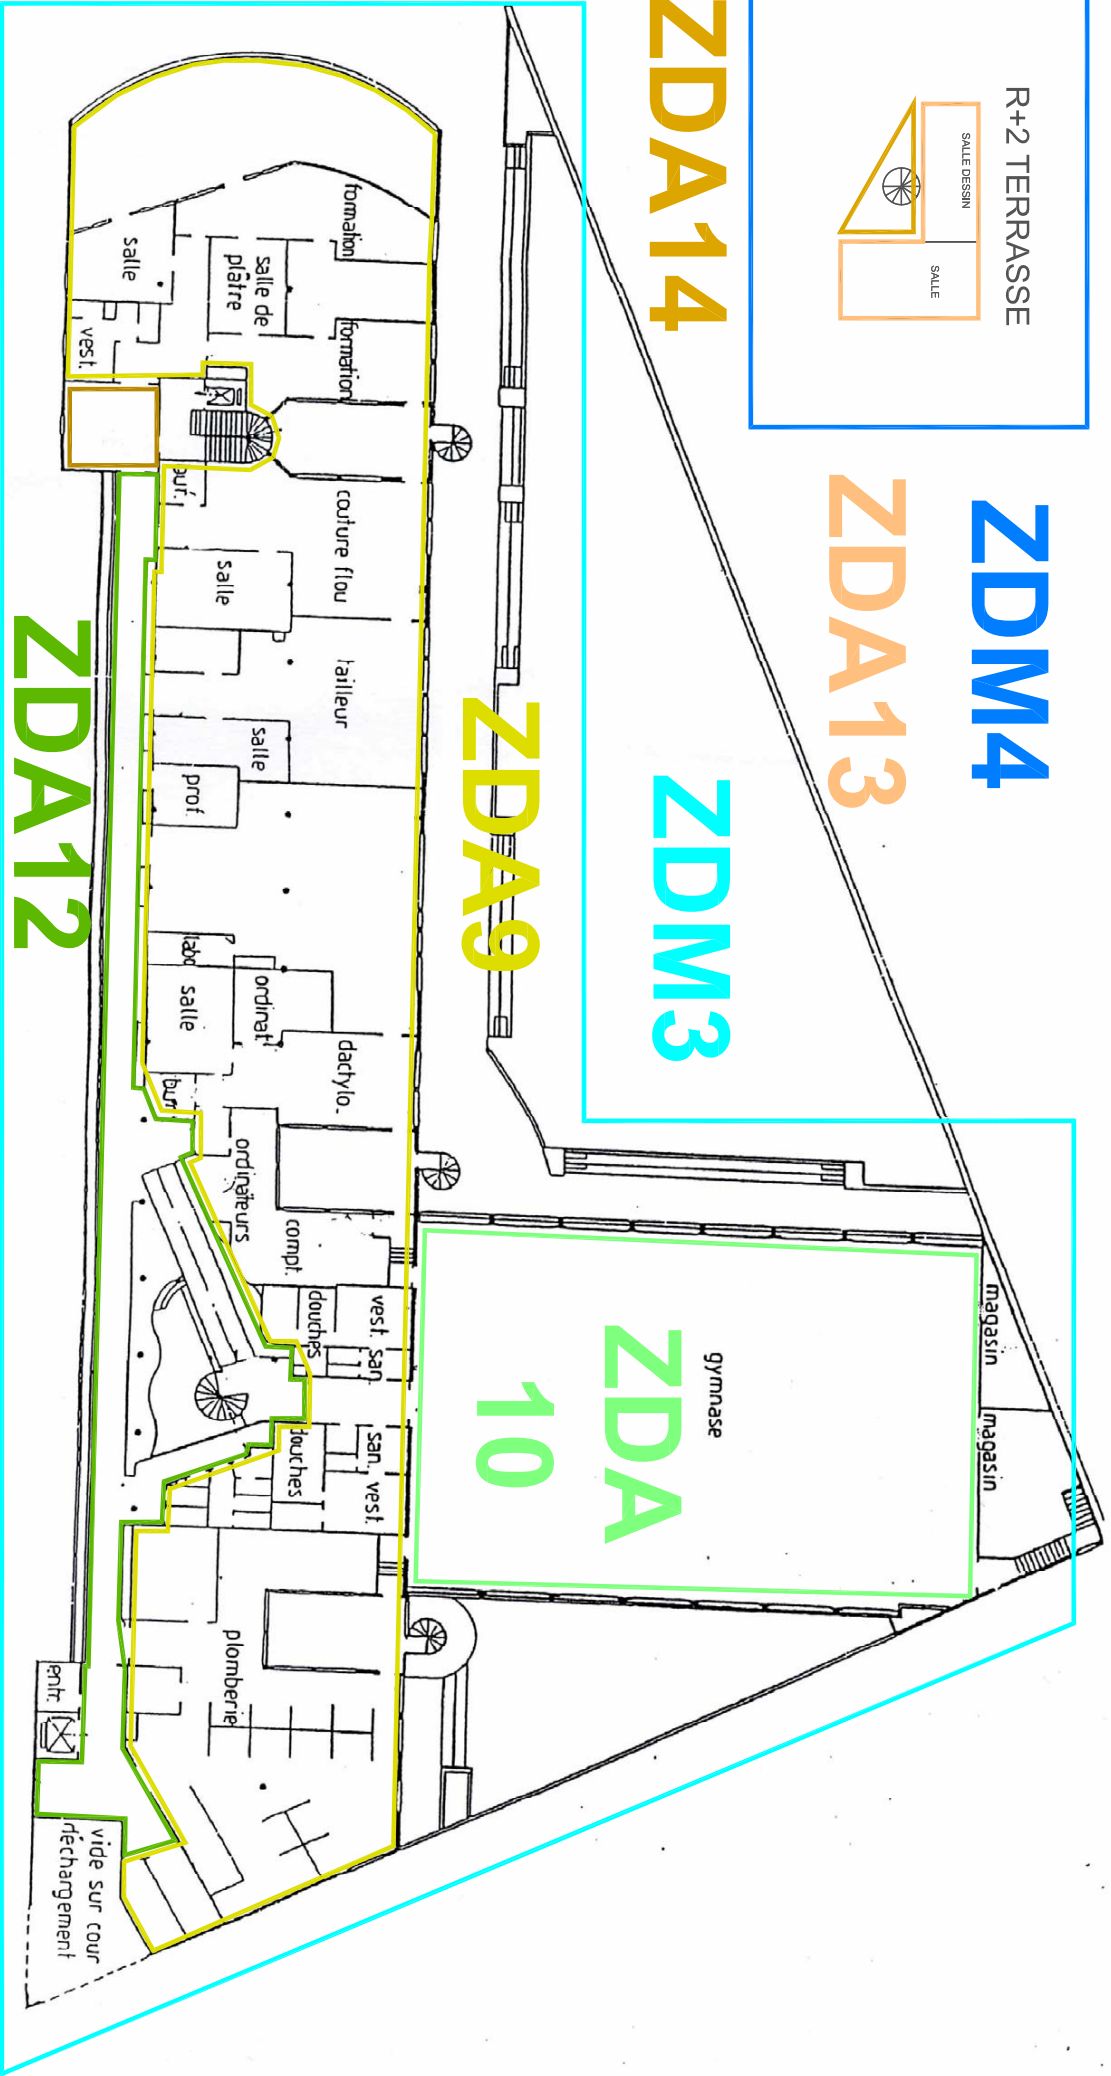

ZDA11

ZDA12

DATE : Sept. 2016	IND : 0	TITRE : Zones de détection niveau R+1-R+2	PLAN : 3	FOL : 3 / 3
DES : FMA	PHASE : DCE	OPERATION : Remplacement partiel SSI bâtiment annexe INUS	ECH : sans	BFFSIA