


## PLAN DE LA TERRASSE

REZ-DE-CHAUSSÉE

BÂTIMENT FRONTAL

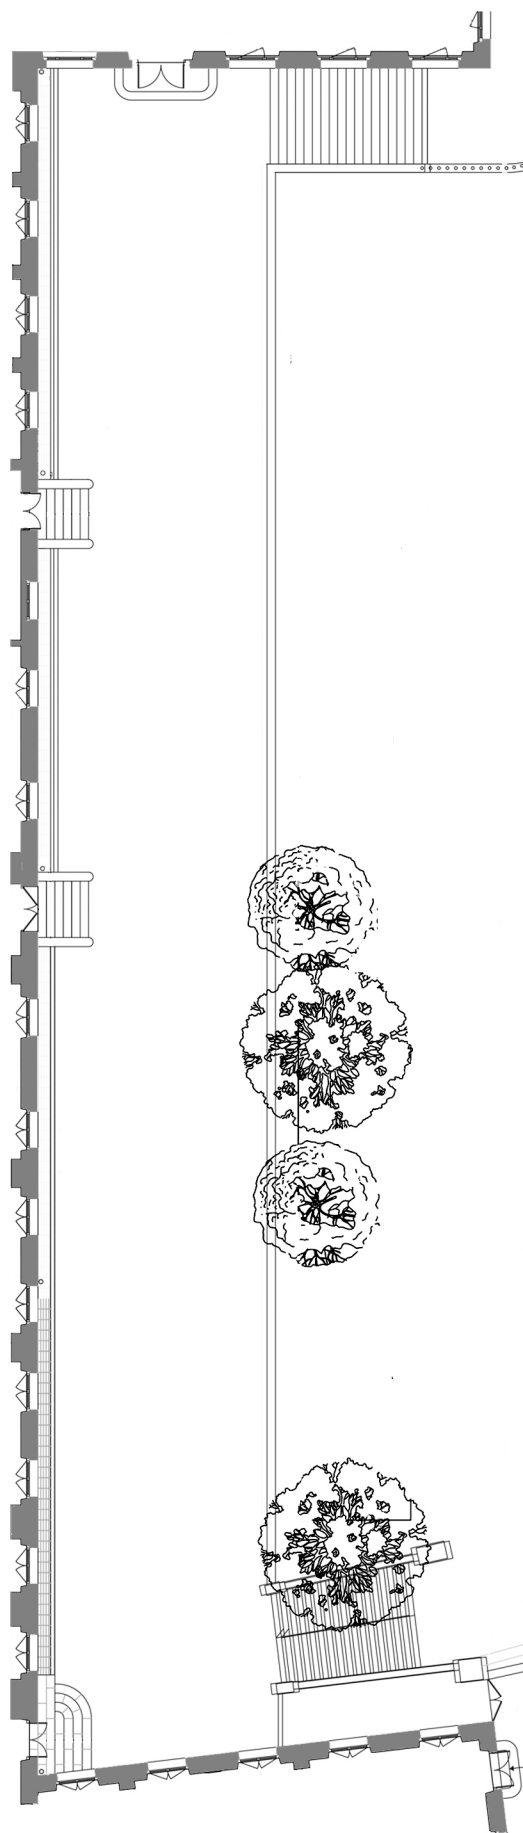

**Terrasse:**  
**Surface : 300 m<sup>2</sup>**  
**Longueur : 60 m**  
**Largeur : 5 m**

