

SALLE BÉBIAN

1er ÉTAGE

BÂTIMENT FRONTAL

Longueur totale : 6,5 m

Largeur totale : 6,5 m

Surface totale : 42 m²

Équipements multimédia :

1 PC

1 Ecran géant


1 système de visioconférence

1 caméra grand angle
avec micro intégré



PLAN DE LA SALLE BÉBIAN

1er ÉTAGE - BÂTIMENT FRONTAL

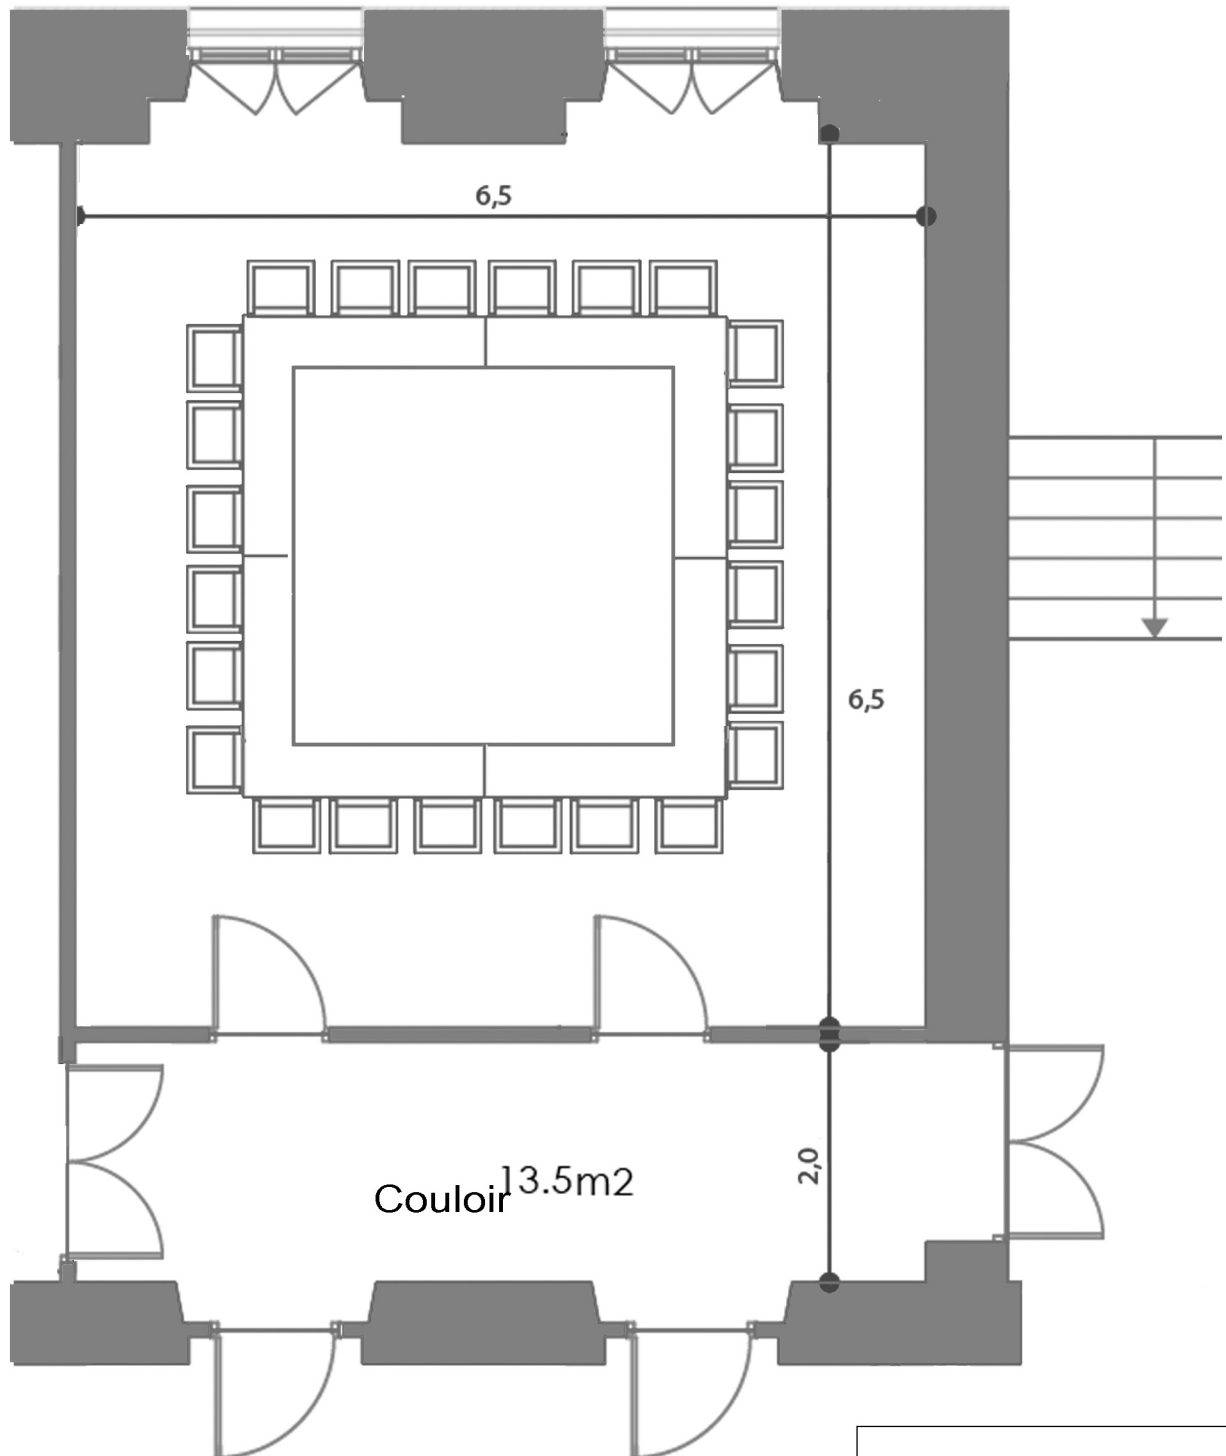

Surface : 42 m²
Longueur : 6,5 m
Largeur : 6,5 m

